

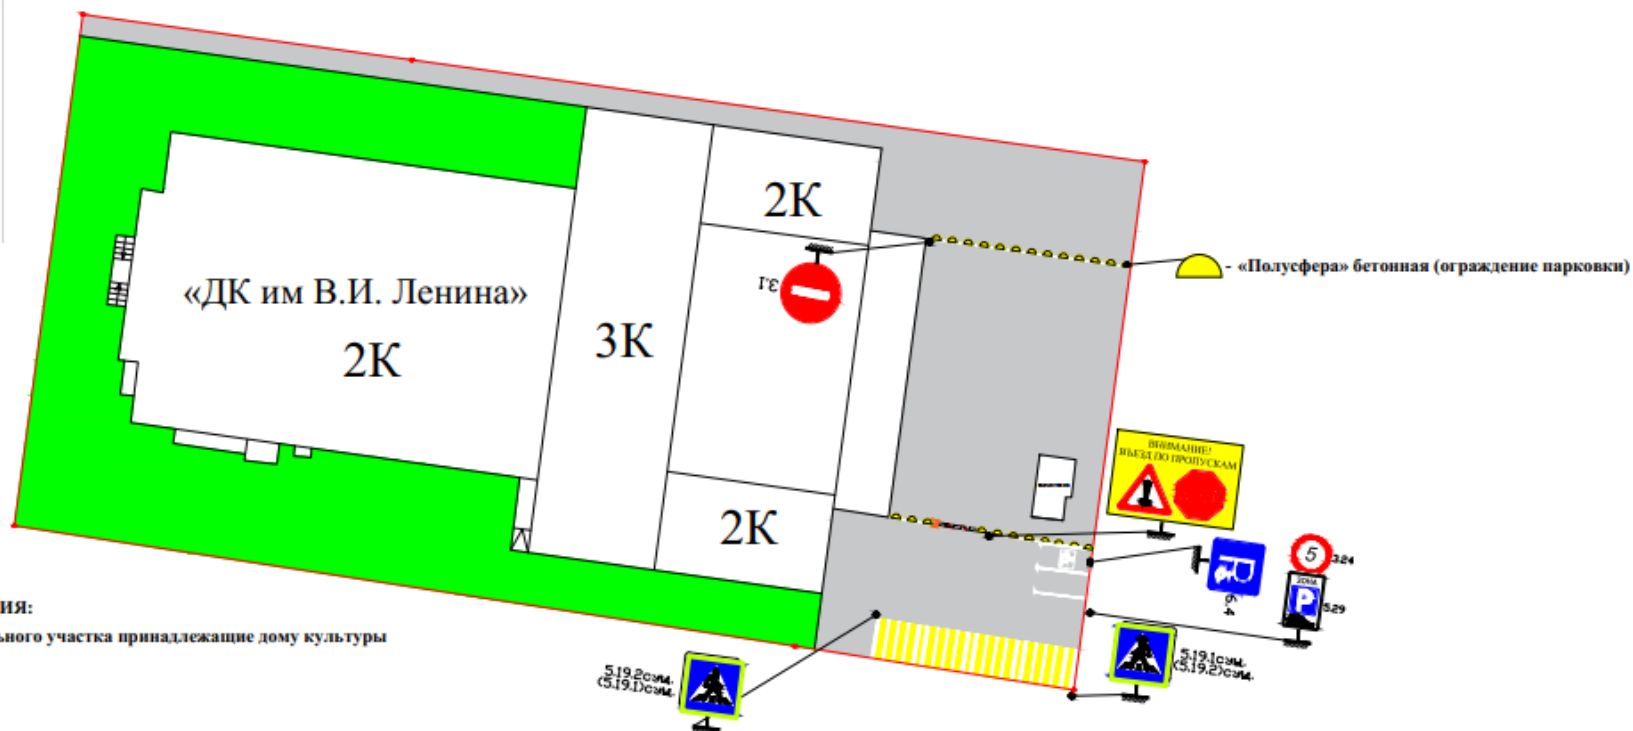
 
 
 
 
 
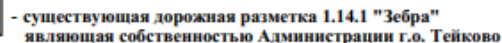
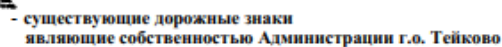
 


 

 - границы земельного участка принадлежащие дому культуры
 - проезжая часть
 - газонная часть

 

Ведомость размещения дорожных знаков							
№ п/п	Рисунок знака	Номер знака по ГОСТ 52290	Наименование знака	Тип опоры знака	Количество	Типоразмер знака	Установлено требуется установить
1.		3.1	Въезд запрещен	Стойка	1	2	Установить
2.		3.24	Ограничение максимальной скорости	Стойка	1	2	Установить
3.		5.29	Зона регулируемой стоянки	Стойка	1	2	Установить
4.		6.4	Парковка (парковочное место)	Стойка	1	2	Установить

						Проект организации дорожного движения			
						Ивановская область, г. Теיקово, дом № 2.			
Изм.	Колуч.	Лист	Идок.	Подпись	Дата	Муниципальное учреждение г.Теиково «Дворец культуры им. В.И. Ленина»	Страница	Лист	Листов
Разработал	Шалагин А.Н.				08.24		П	1	1
Схема организации дорожного движения							Активация Win Чтобы активировать		